


Prijslijst Lindholm

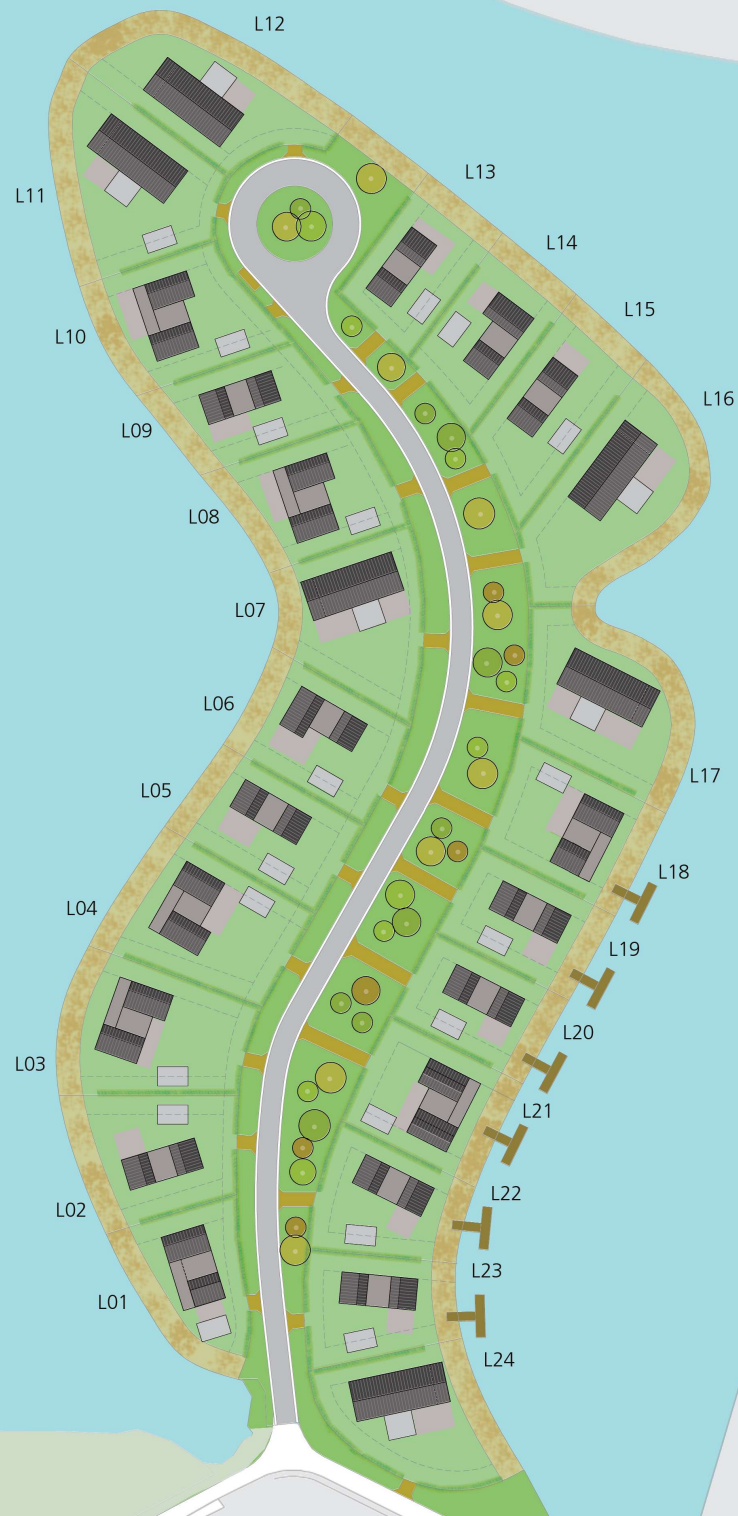

kavel	oppervlak	woningtype	vanaf prijs
L01	712 m2	Hoogtij 2.0	verkocht
L02	846 m2	Hoogtij 1.0	€ 548.600,-
L03	1006 m2	Hoogtij 2.0+	€ 678.500,-
L04	975 m2	Hoogtij 2.0+	€ 671.600,-
L05	745 m2	Hoogtij 1.0	€ 527.800,-
L06	770 m2	Hoogtij 1.0+	verkocht
L07	908 m2	Langhuus 2.0	(maatwerk)
L08	795 m2	Hoogtij 2.0+	€ 632.000,-
L09	709 m2	Hoogtij 1.0	verkocht
L10	835 m2	Hoogtij 2.0+	verkocht
L11	1091 m2	Langhuus 2.0	(maatwerk)
L12	1058 m2	Langhuus 1.0	(maatwerk)
L13	652 m2	Hoogtij 1.0	optie
L14	704 m2	Hoogtij 1.0+	€ 559.000,-
L15	824 m2	Hoogtij 1.0	€ 544.300,-
L16	1189 m2	Langhuus 2.0	(maatwerk)
L17	1099 m2	Langhuus 2.0	(maatwerk)
L18	789 m2	Hoogtij 2.0	€ 607.600,-
L19	633 m2	Hoogtij 1.0	verkocht
L20	627 m2	Hoogtij 1.0	verkocht
L21	752 m2	Hoogtij 2.0+	€ 622.500,-
L22	702 m2	Hoogtij 1.0	verkocht
L23	660 m2	Hoogtij 1.0	optie
L24	908 m2	Langhuus 1.0	(maatwerk)

(+ staat voor 1 extra uitbreiding)

Kavels L18 t/m L23 worden inclusief T-steiger aangeboden.

Alle vanaf prijzen gelden voor de basismodellen inclusief kavel maar zonder uitbreidingen, bijgebouwen, keukens en badkamers, tenzij anders vermeld.

prijspeil 01-01-2025

Alle vermelde prijzen worden jaarlijks geïndexeerd op basis van de "Consumentenprijsindexreeks alle huishoudens", zoals gepubliceerd door het centraal bureau voor de statistiek, waarbij het jaargemiddelde van het indexcijfer van het voorgaande kalenderjaar uitgangspunt is. (2015=100)

architecten

Oosterweg 2D
9682 RH Oostwold

bel. 0597 33 33 49

info@eenopeenarchitecten.nl
www.eenopeenarchitecten.nl

Disclaimer

Deze brochure is met zorg samengesteld maar kan desalniettemin onjuistheden bevatten. Niets uit deze brochure mag worden gebruikt, vervoelvoudigd en/of openbaar gemaakt worden door middel van druk, fotokopie of op welke andere wijze ook, zonder voorafgaande schriftelijke toestemming van 1:1architecten B.V. Tekeningen en impressies in deze flyer zijn indicatief. Aan deze brochure kunnen geen rechten worden ontleend.

Datum 01-01-2025

Stijkel Bouw b.v.

Haven Zuidzijde 13
9679 TD Scheemda

bel. 0597 59 15 55

kantoor@stijkelbouw.nl
www.stijkelbouw.nl



Saltholm & Lindholm